




1 PLANTA BAIXA LOJA 03
ESCALA: 1:50

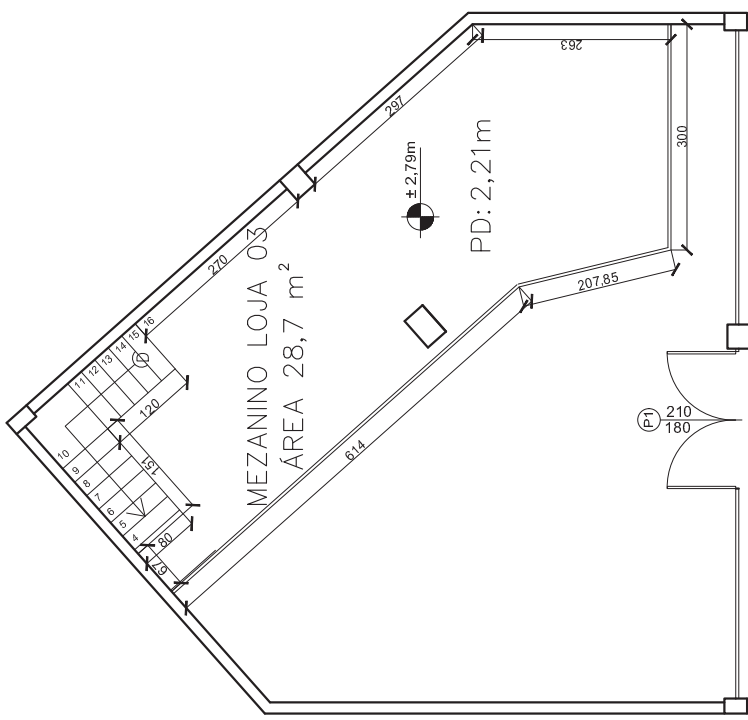


2 PLANTA MEZANINO LOJA 03
ESCALA: 1:50

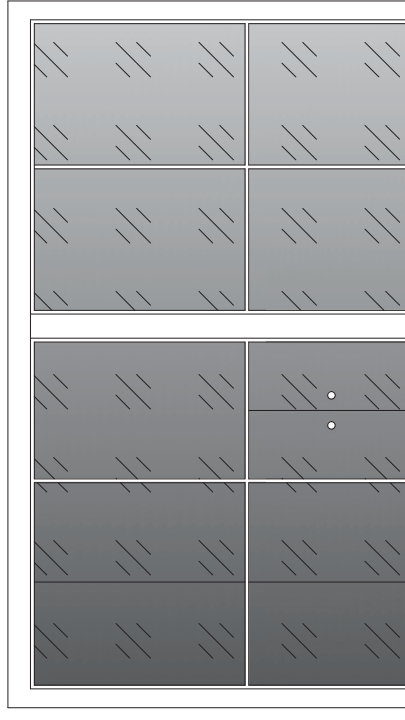

4 FACHADA LOJA 03
ESCALA: 1:50

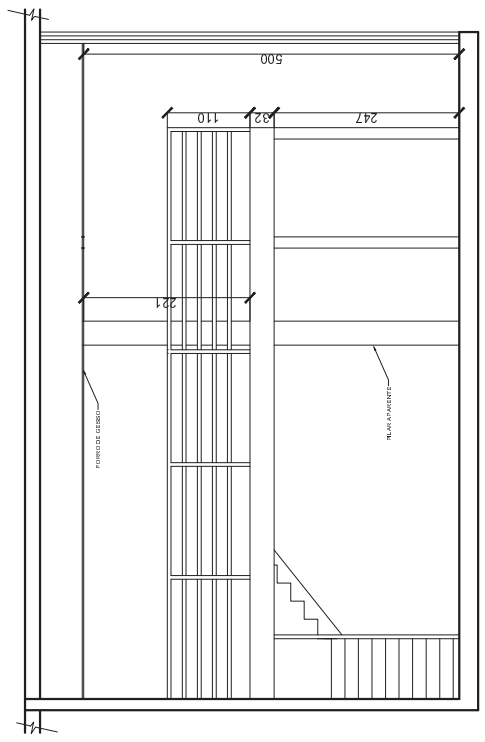

3 CORTE A-A LOJA 03
ESCALA: 1:50

		LOJAS MINASCASA	
		PROJETO: LOJA 03 SHOPPING MINASCASA	DATA: 10/02/2021
CLIENTE: SHOPPING MINASCASA	LOCAL OBRA: BARRIO VASCOCELEZANO BARRIO IPIRANGA	QUARTERÃO: ESTADO MG	ENDEREÇO: BARRIO VASCOCELEZANO ESTADO MG
CNPJ/CPF: 00173193/0001-66	CIDADÃO: BELO HORIZONTE	CONTEÚDO:	UNIDADE: CMT
DESENHADO:	WANDERLÂNDIO ALMEIDA PAULINO CREA: 235281	FOLHA Nº:	TOTAL: 01/01