



1 PLANTA BAIXA LOJA 18  
ESCALA: 1:50

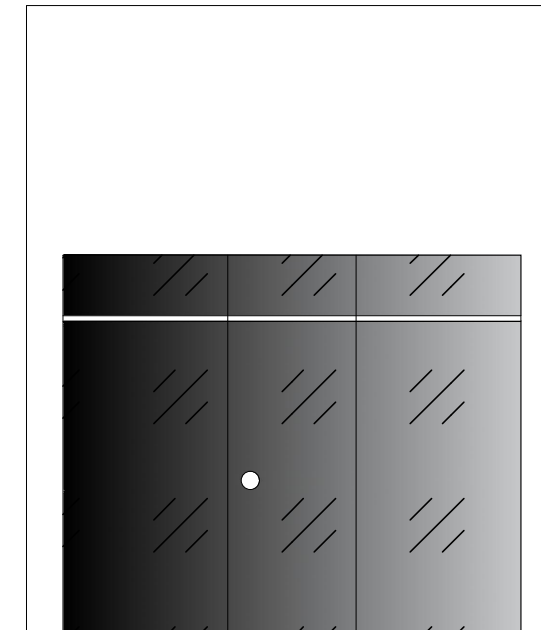

3 FACHADA LOJA 18  
ESCALA: 1:50

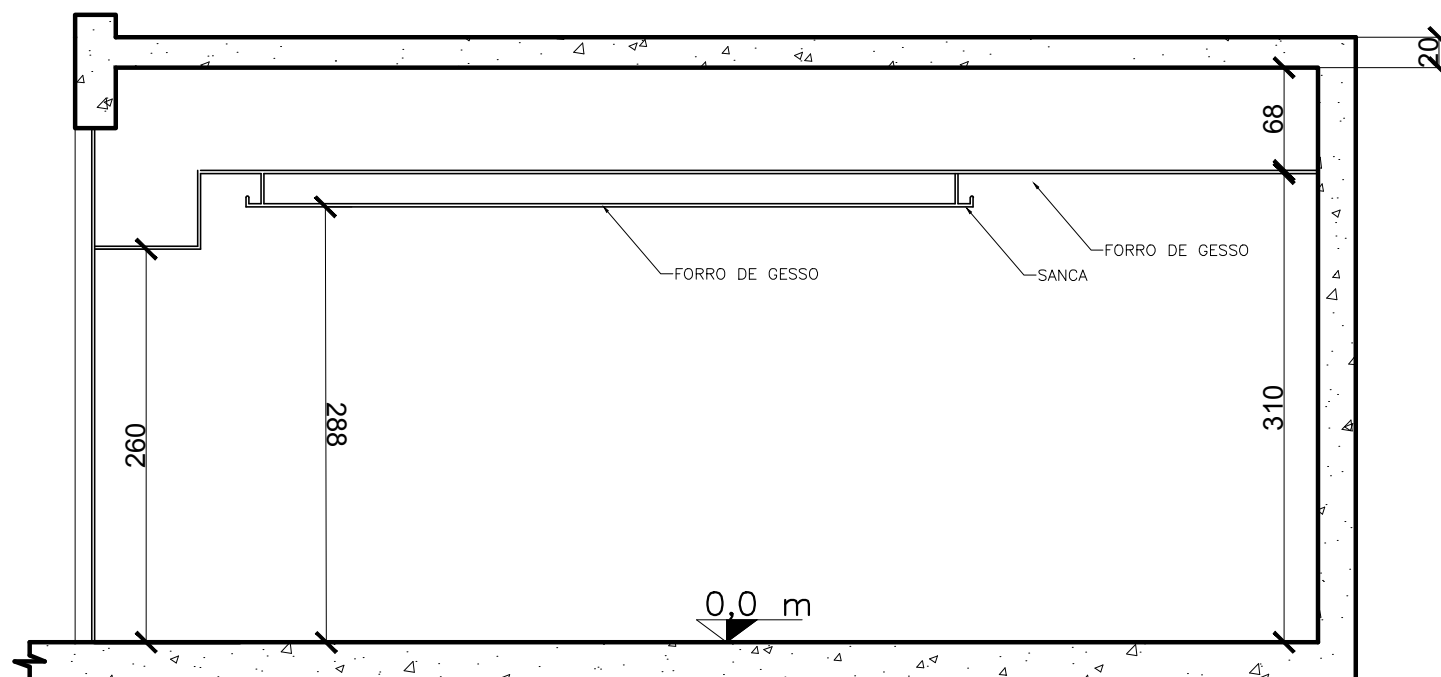

2 CORTE A - A LOJA 18  
ESCALA: 1:50

<b>LOJAS MINASCASA</b>			
PROJETO: <b>LOJA 18 SHOPPING MINASCASA</b>			
CLIENTE: <b>SHOPPING MINASCASA</b>			DATA: <b>24/06/2020</b>
CNPJ/ CPF: 00173119/0001-66			
LOCAL OBRA:	QUARTEIRÃO:	ENDEREÇO: AV. BERNARDO VASCONCELOS 2450	
LOTE:	CIDADE: BELO HORIZONTE	ESCALA: 1:50	UNIDADE: cm
BAIRRO: IPIRANGA	ESTADO: MG		
DESENHO:	CONTEÚDO:	FOLHA: A3	
 <b>WANDER ANTÔNIO ALMEIDA PAULINO</b> <small>CREA: 235298</small>		PLNATA BAIXA - CORTE - FACHADA	
			<b>01/01</b>