



1 PLANTA BAIXA LOJA 19  
ESCALA: 1:50

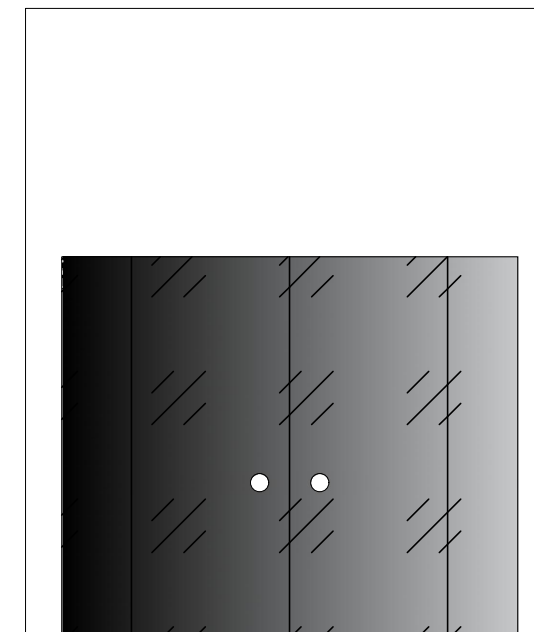

3 FACHADA LOJA 19  
ESCALA: 1:50

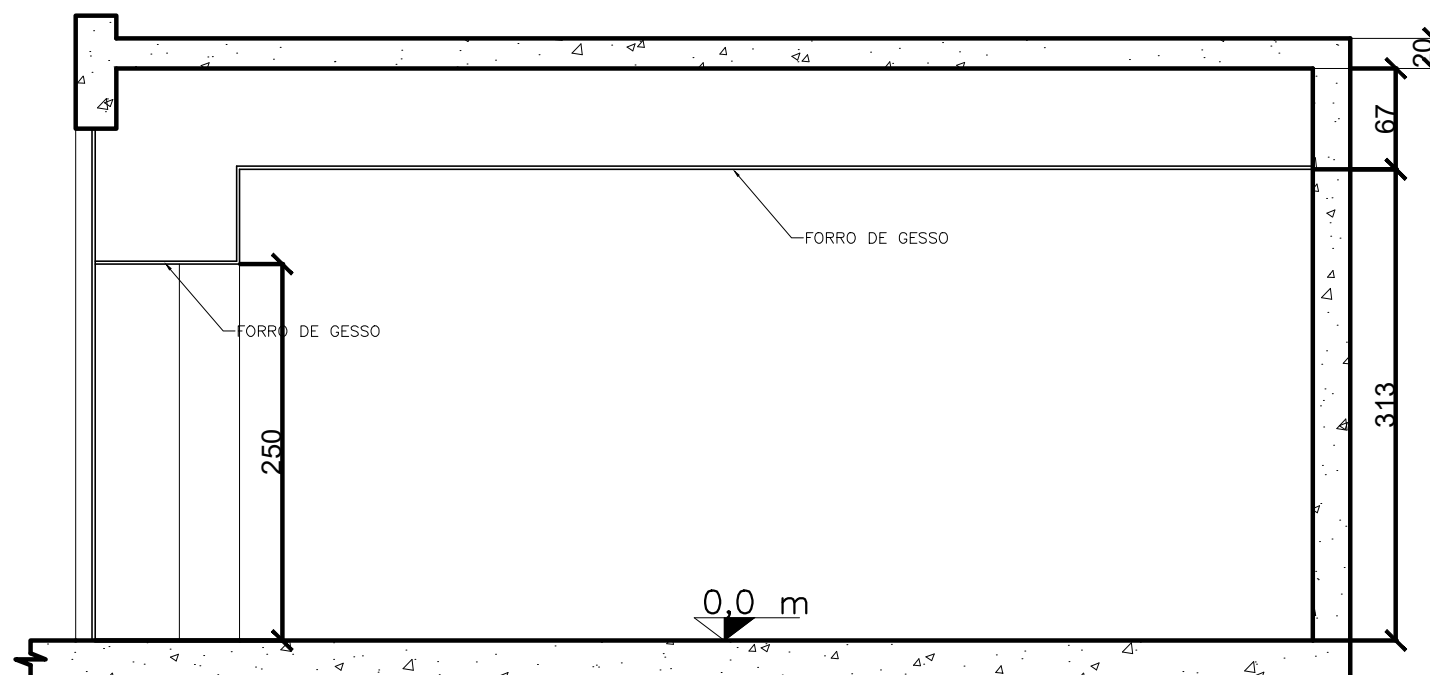

2 CORTE A - A LOJA 19  
ESCALA: 1:50

	<b>LOJAS MINASCASA</b>		
	PROJETO: <b>LOJA 19 SHOPPING MINASCASA</b>		
	CLIENTE: <b>SHOPPING MINASCASA</b> CNPJ/ CPF: 00173119/0001-66	DATA: <b>24/06/2020</b>	
	LOCAL OBRA: LOTE: <b>IPIRANGA</b> QUARTERÃO: BAIRRO: <b>IPIRANGA</b> CIDADE: <b>BELO HORIZONTE</b> ESTADO: <b>MG</b>	ENDEREÇO: <b>AV. BERNARDO VASCONCELOS 2450</b>	ESCALA: <b>1:50</b>
DESENHO:	CONTEÚDO: <b>PLNATA BAIXA - CORTE - FACHADA</b>	FOLHA: <b>A3</b> <b>01/01</b>	
WANDER ANTÔNIO ALMEIDA PAULINO CREA: 235298			