




1 PLANTA BAIXA LOJA 26
ESCALA 1:75

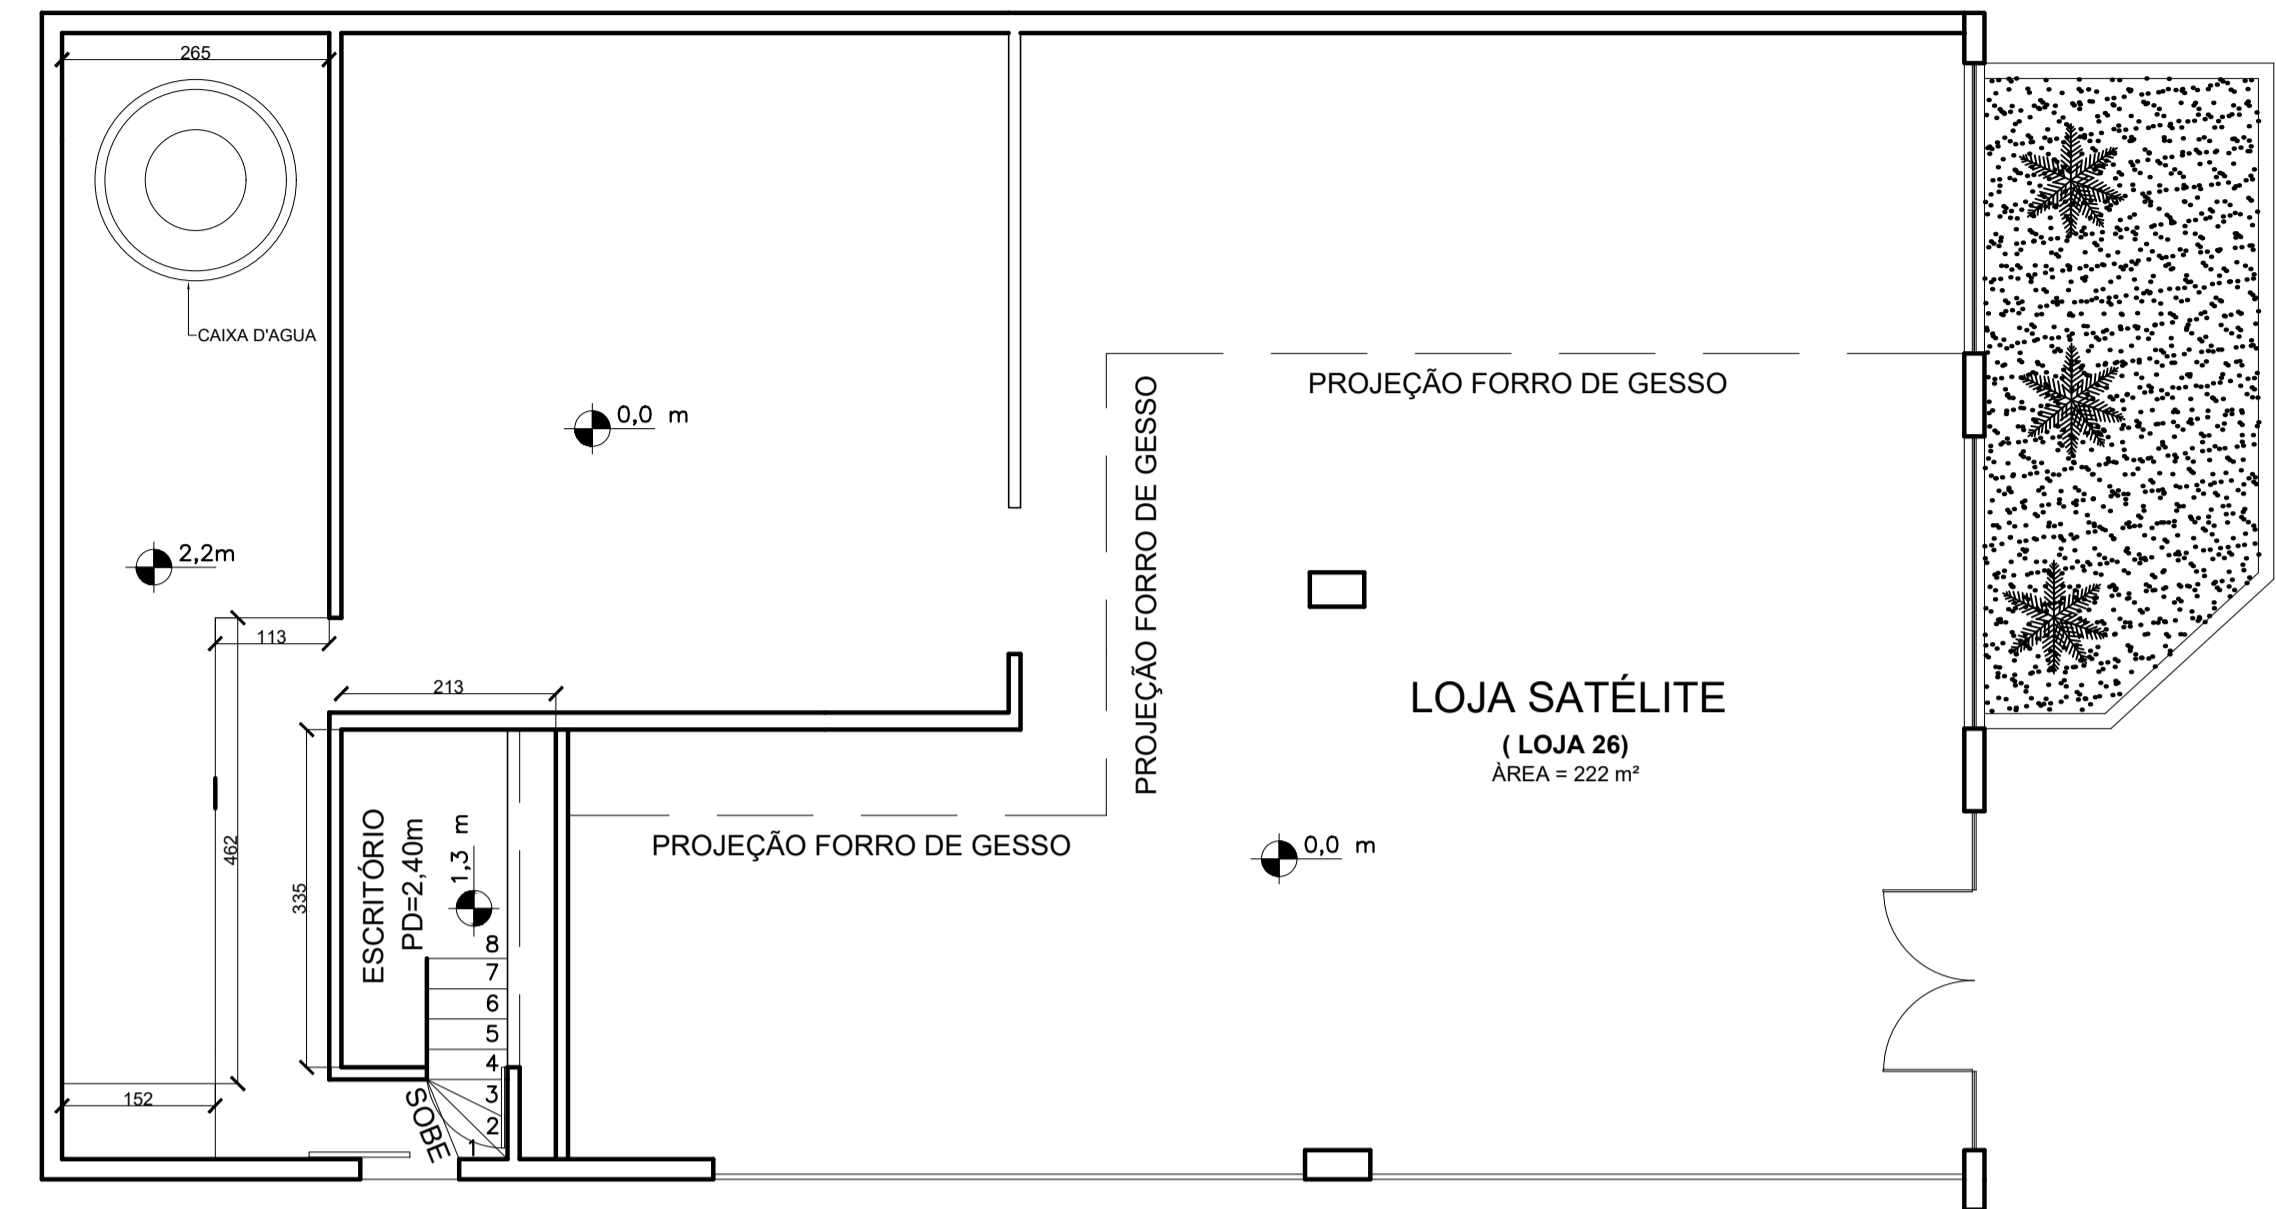


2 PLANTA SOBRE LOJA 26
ESCALA 1:75

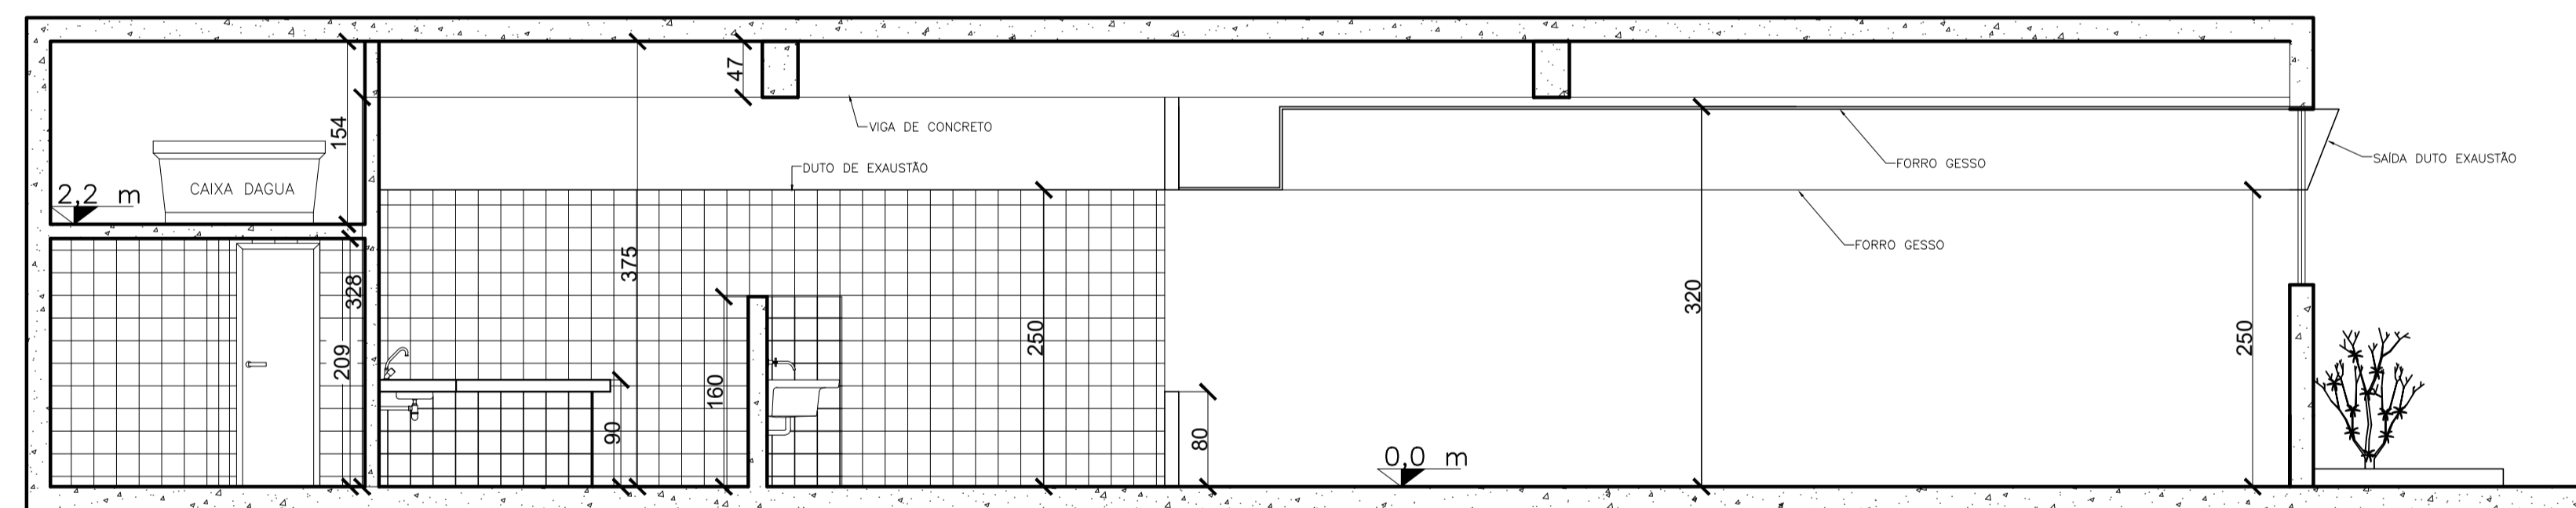

3 CORTE A-A LOJA 26
ESCALA 1:50

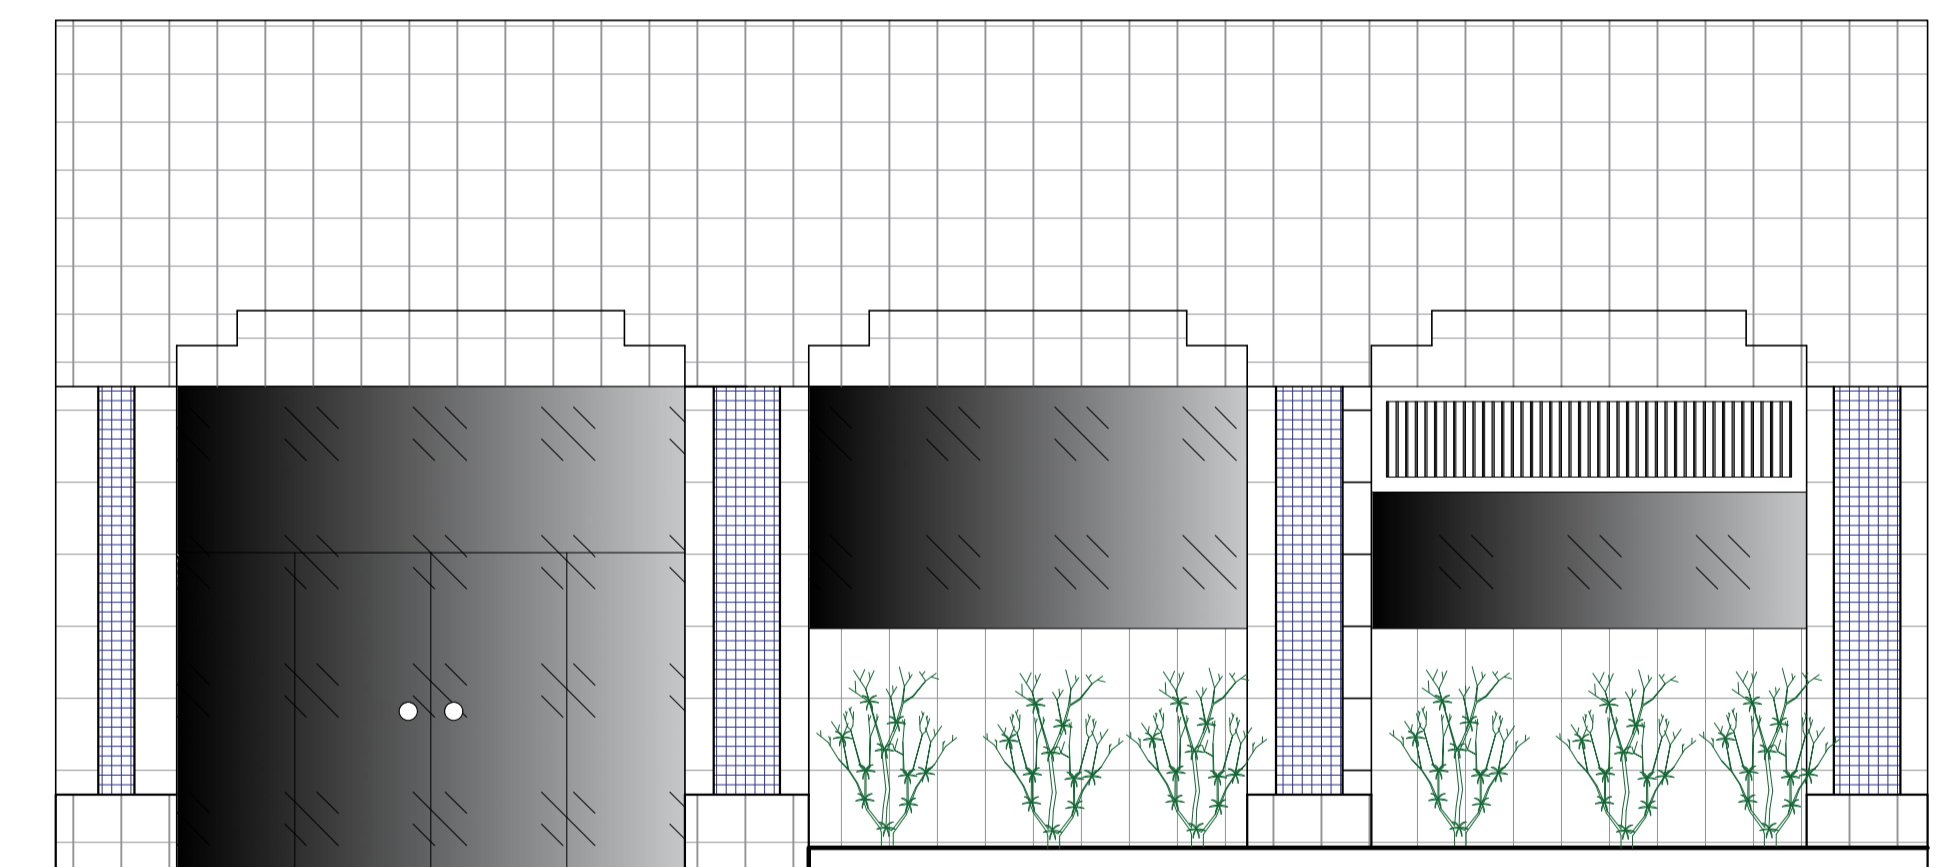

4 FACHADA EXTERNA AV: BERNARDO VASCONCELOS 2450
ESCALA 1:50

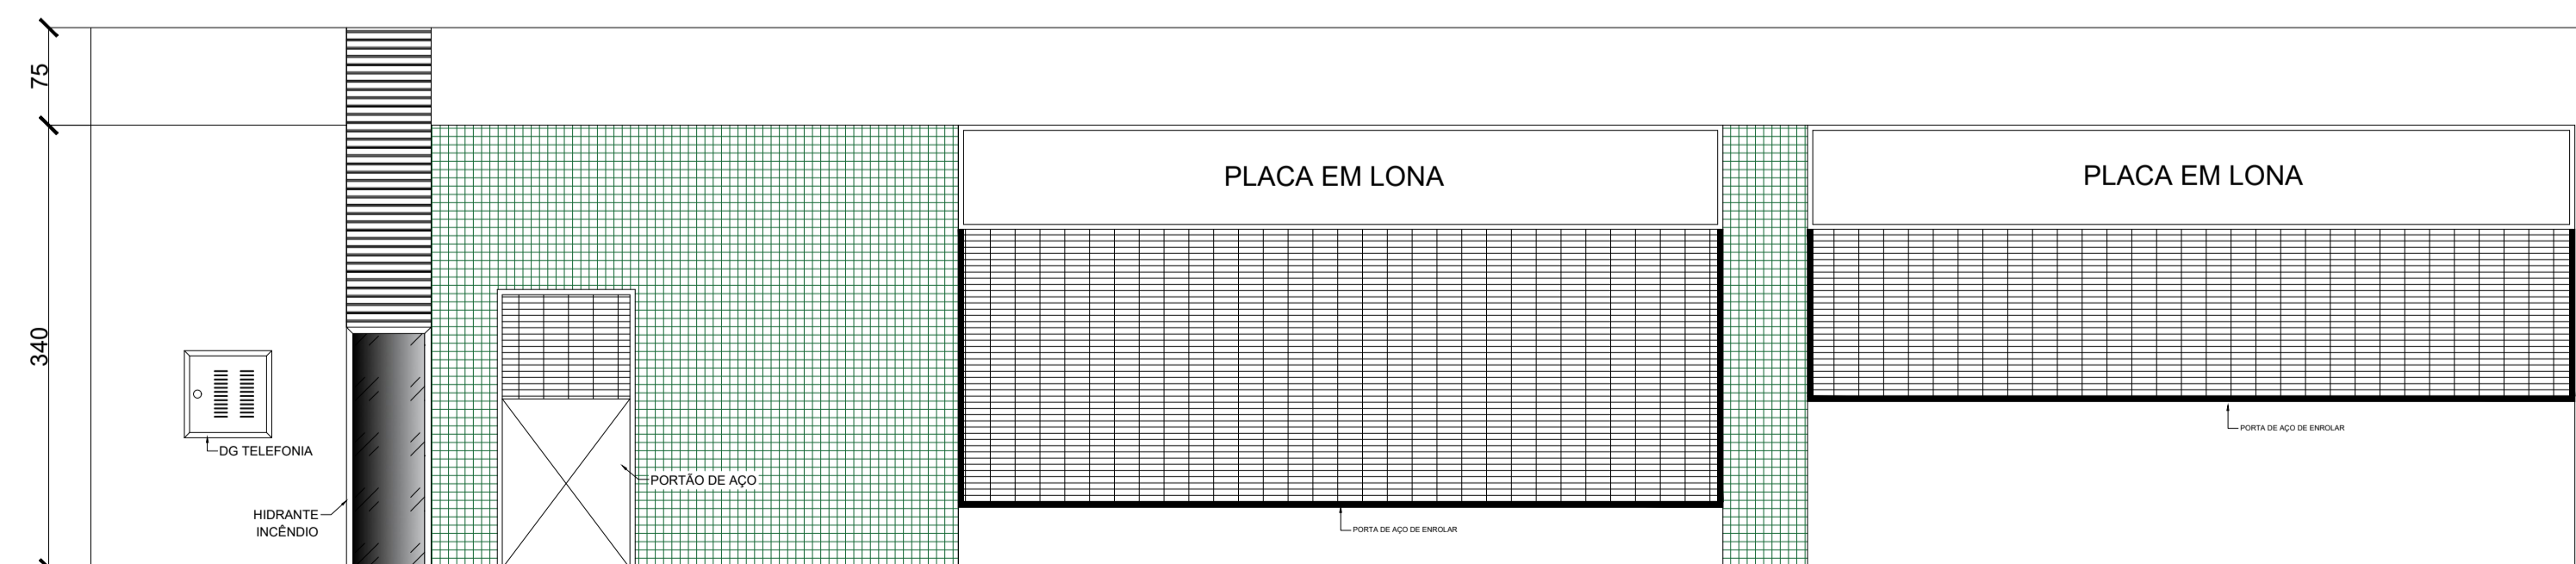

5 FACHADA INTERNA LOJA 26
ESCALA 1:50

	LOJAS MINASCASA		
	PROJETO: LOJA 26 SHOPPING MINASCASA		
CLIENTE: SHOPPING MINASCASA	QUARTERÃO:	CIDADE: BELO HORIZONTE	ESTADO: MG
CNPJ/CPF: 00173119/0001-66	ENDEREÇO: AV. BERNARDO VASCONCELOS 2450	DATA: 13/07/2020	
LOCAL OBRA:	QUARTERÃO:	CIDADE: BELO HORIZONTE	ESTADO: MG
LOTE:	QUARTERÃO:	CIDADE: BELO HORIZONTE	ESTADO: MG
BARRIO: SPRING	QUARTERÃO:	CIDADE: BELO HORIZONTE	ESTADO: MG
DESENHO:	CONTÉUDO:	UNIDADE: cm	
WANDER ANTÔNIO ALMEIDA PAULINO	PLANTA BAIXA - CORTES - SOBRELUA - FACHADA	FOLHA: 01/01	
CREA: 252296			