



1 PLANTA BAIXA LOJA 17  
ESCALA: 1:50

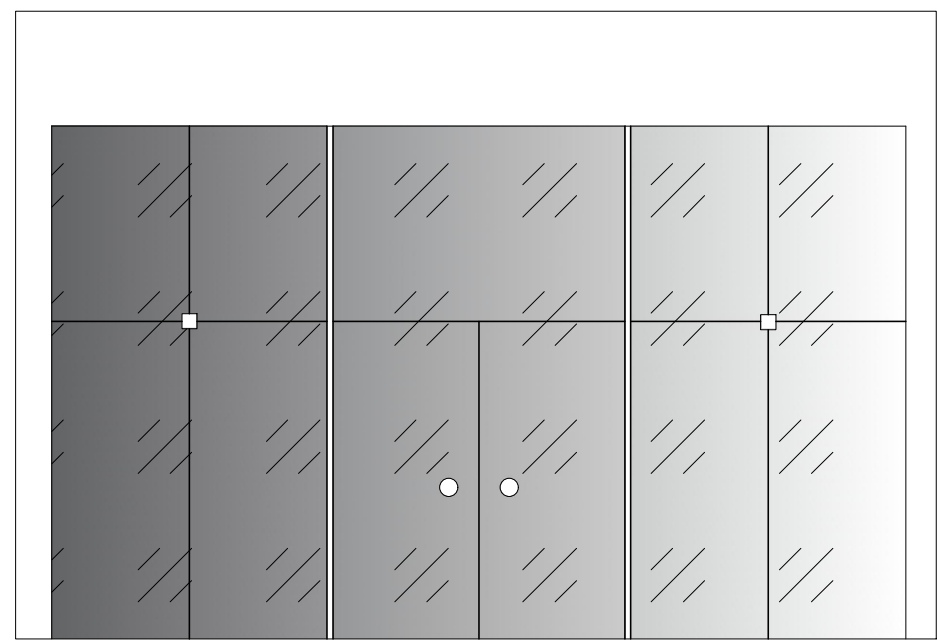

3 FACHADA LOJA 17  
ESCALA: 1:50

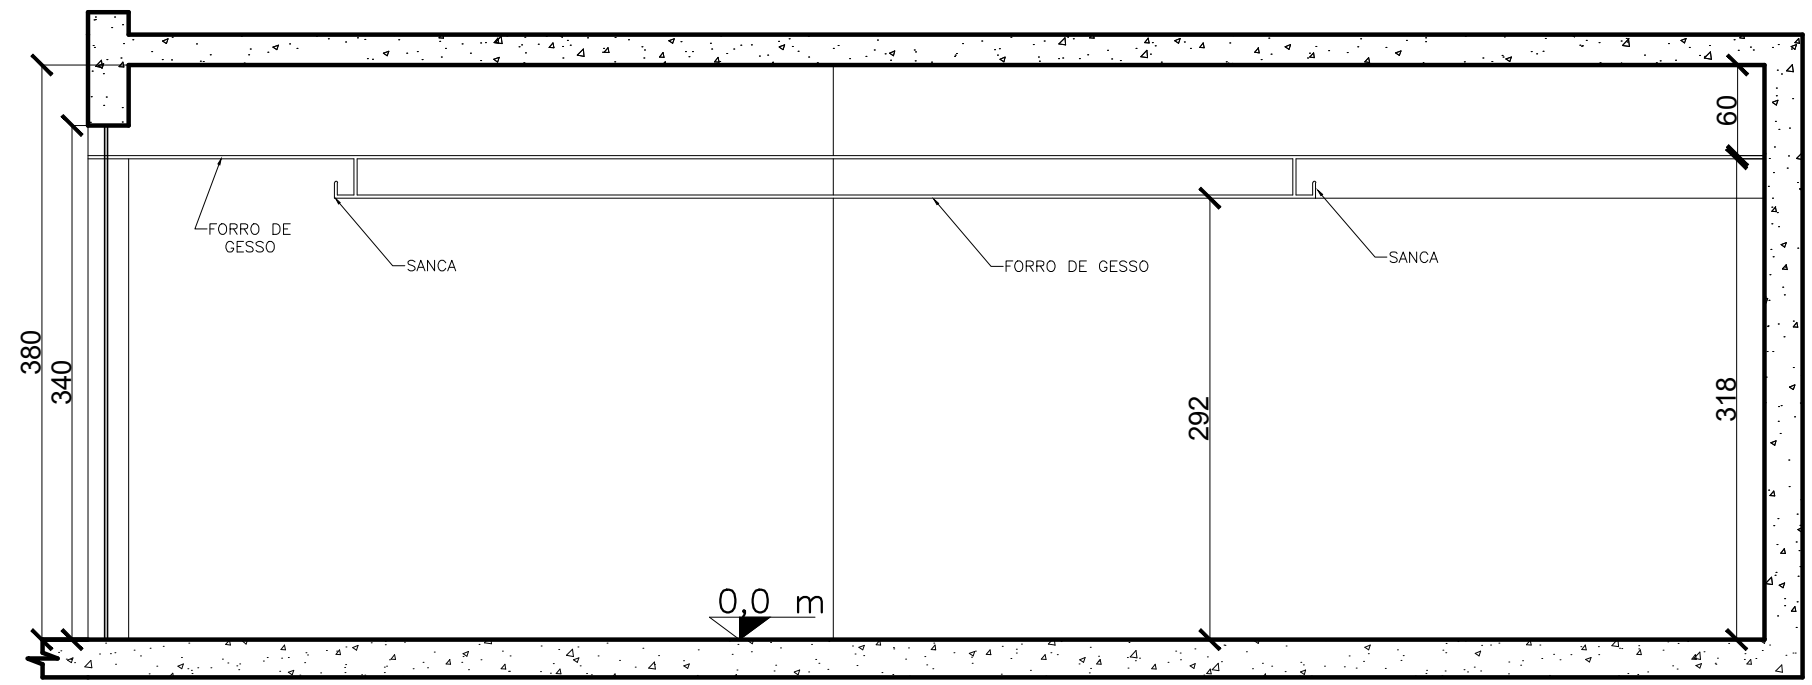

2 CORTE A - A LOJA 17  
ESCALA: 1:50

		<b>LOJAS MINASCASA</b>	
		PROJETO: <b>LOJA 17 SHOPPING MINASCASA</b>	
		CLIENTE: <b>SHOPPING MINASCASA</b>	
		CNPJ/ CPF: <b>00173119/0001-66</b>	
		LOCAL OBRA:	ENDEREÇO: <b>AV. BERNARDO VASCONCELOS 2450</b>
		LOTE:	QUARTEIRÃO:
		BAIRRO: <b>IPIRANGA</b>	CIDADE: <b>BELO HORIZONTE</b> ESTADO: <b>MG</b>
		DATA: <b>26/06/2020</b>	CONTEÚDO: <b>PLANTA BAIXA - CORTE - FACHADA</b>
ESCALA: 1:50	FOLHA: A3 <b>01/01</b>	DESENHO: 	
UNIDADE: cm		<b>WANDER ANTÔNIO ALMEIDA PAULINO</b> <small>CREA: 235298</small>	